




CORTE AA
ESCALA.....1/50

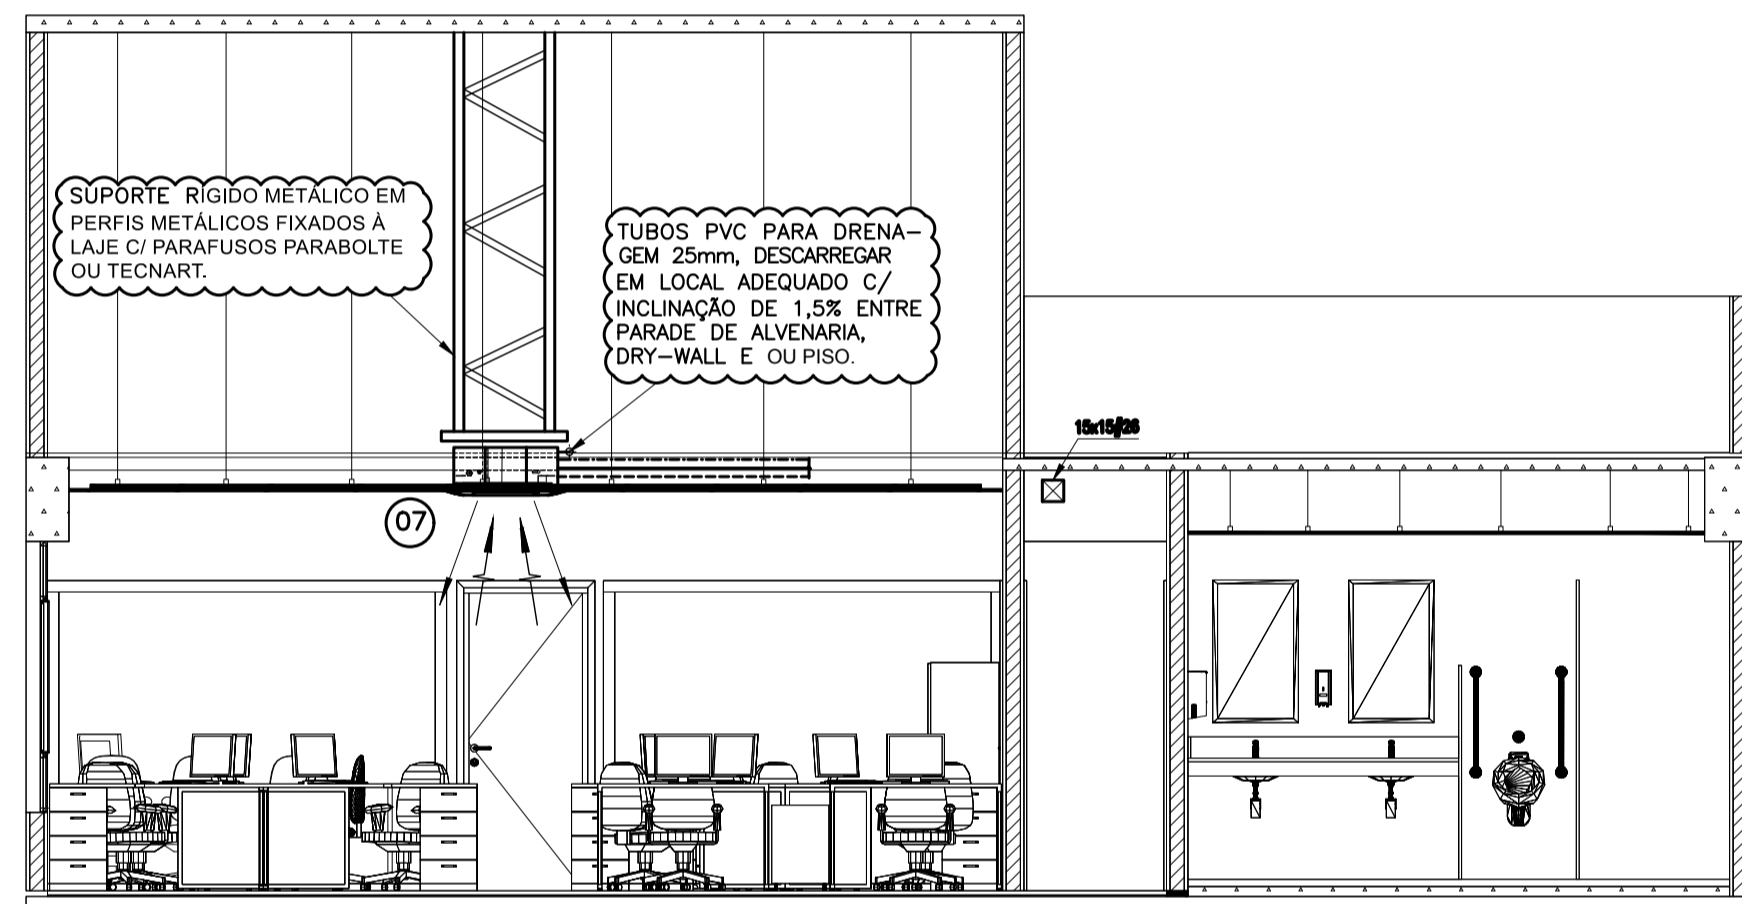

CORTE CC
ESCALA.....1/50

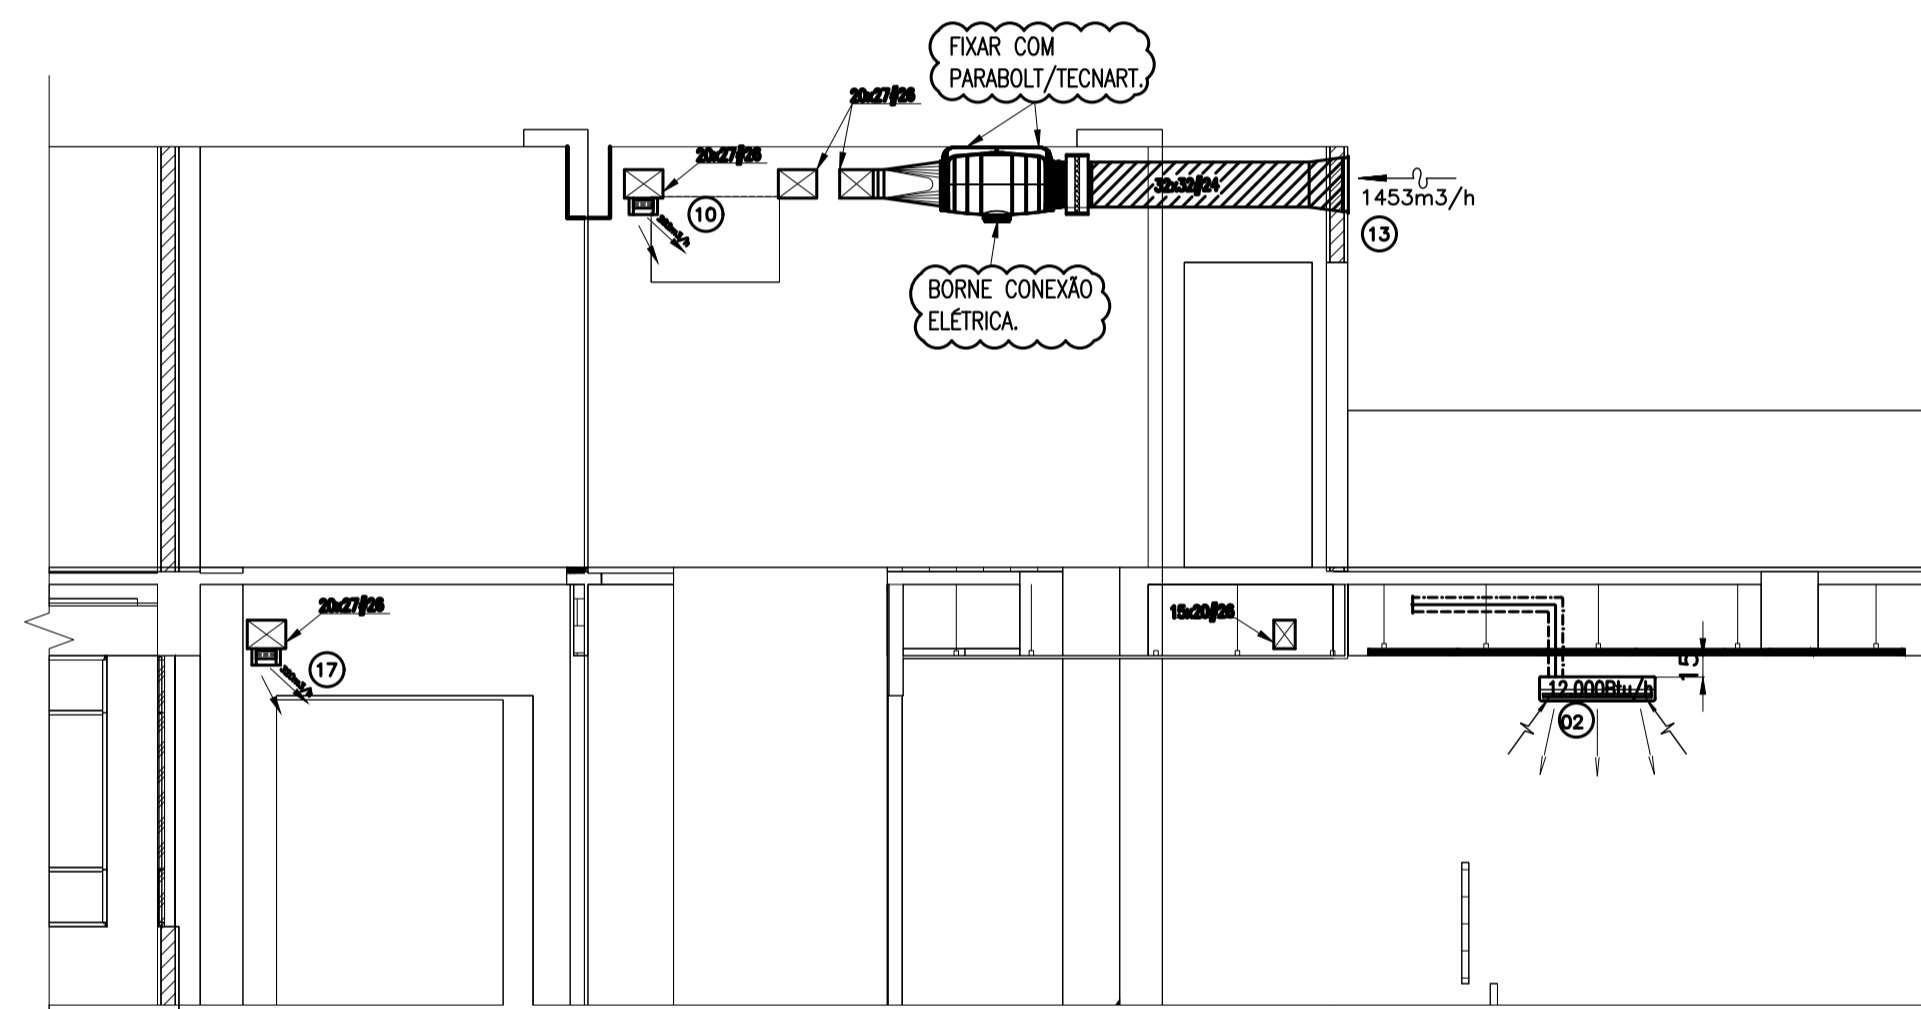

CORTE BB
ESCALA.....1/50

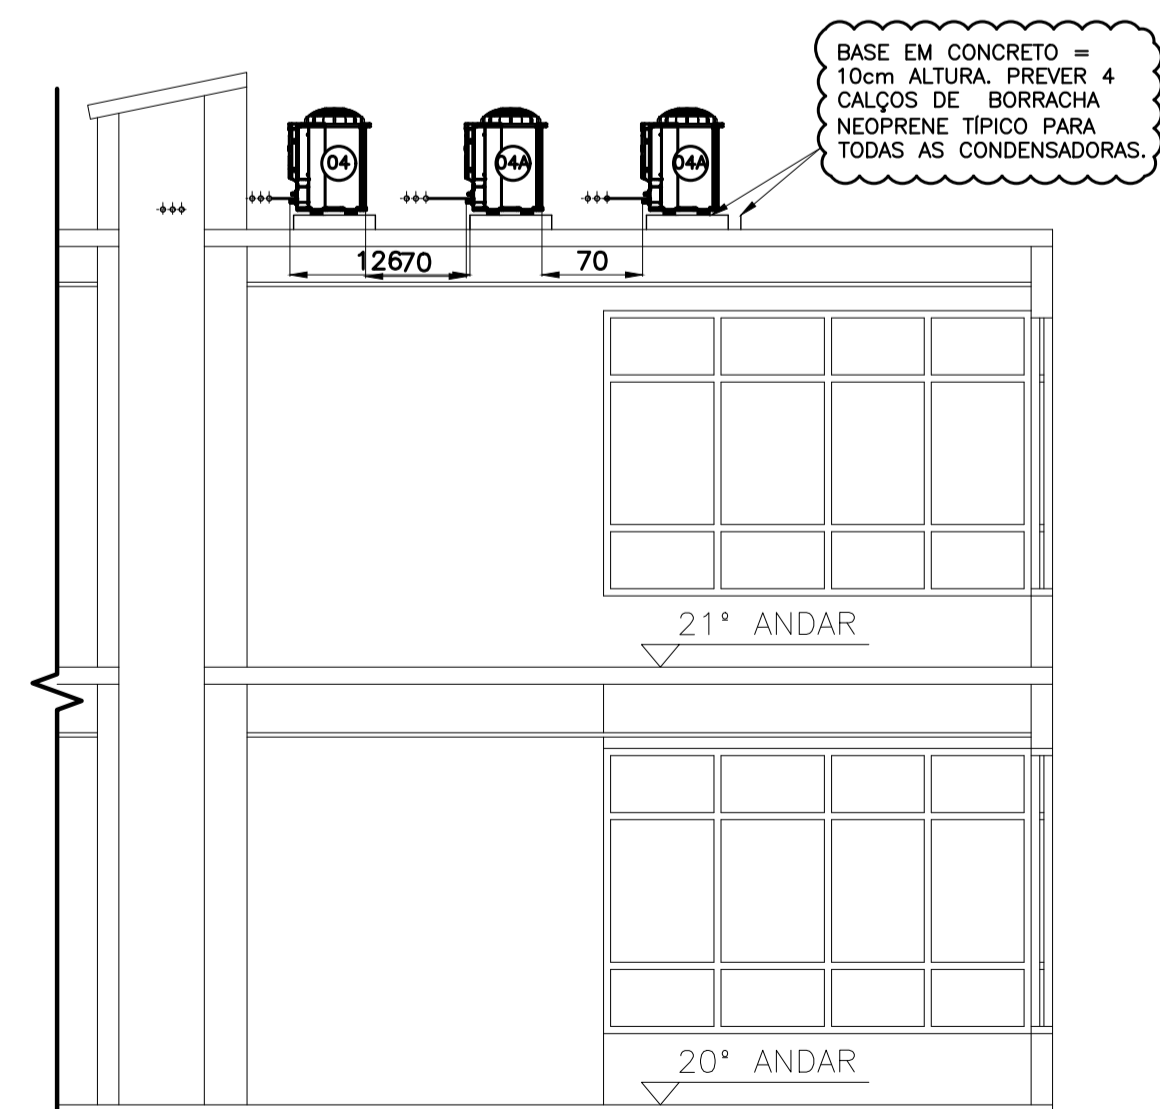

CORTE DD
ESCALA.....1/50

NOTAS GERAIS:

- 1- COTAS E NÍVEIS EM METRO;
- 2- TODAS AS MEDIDAS DEVERÃO SER CONFERIDAS E CONFIRMADAS NA OBRA;
- 3- CONSIDERA-SE COMO EQUIVALENTE O MATERIAL DE CONSTRUÇÃO E ACABAMENTOS QUE POSSUA AS MESMAS CARACTERÍSTICAS DO MATERIAL INDICADO EM PROJETO OU DE QUALIDADE SUPERIOR, CONFORME NORMAS VIGENTES.

CLIENTE
CONSELHO REGIONAL DE CONTABILIDADE DO ESPÍRITO SANTO – CRC-ES

ENDEREÇO DA OBRA
RUA ALBERTO DE OLIVEIRA SANTOS,42 –
ED. AMES – CENTRO

CIDADE
VITÓRIA
ESTADO
ESPÍRITO SANTO

IDENTIFICAÇÃO
PROJETO DE AR CONDICIONADO

DATA
DEZEMBRO/2019

ARQUIVO DIGITAL
QUAD00_CRC-ES_SEDURB_ARC_04_B.dwg

TELEFONE DE CONTATO
(31)99762-5915

CONTEÚDO
CORTES AA/BB/CC/DD

ETAPA
EXECUTIVO

DISCIPLINA
AR CONDICIONADO

EFICIÊNCIA ENERGÉTICA
NÃO IDENTIFICADO

ÁREA
1.383,50m²

FOLHA
04

RESPONSÁVEL TÉCNICO

ARTUR PINHEIRO CARDOSO
ENGENHEIRO MECÂNICO CREA242.790/D