


PAVIMENTO SUPERIOR

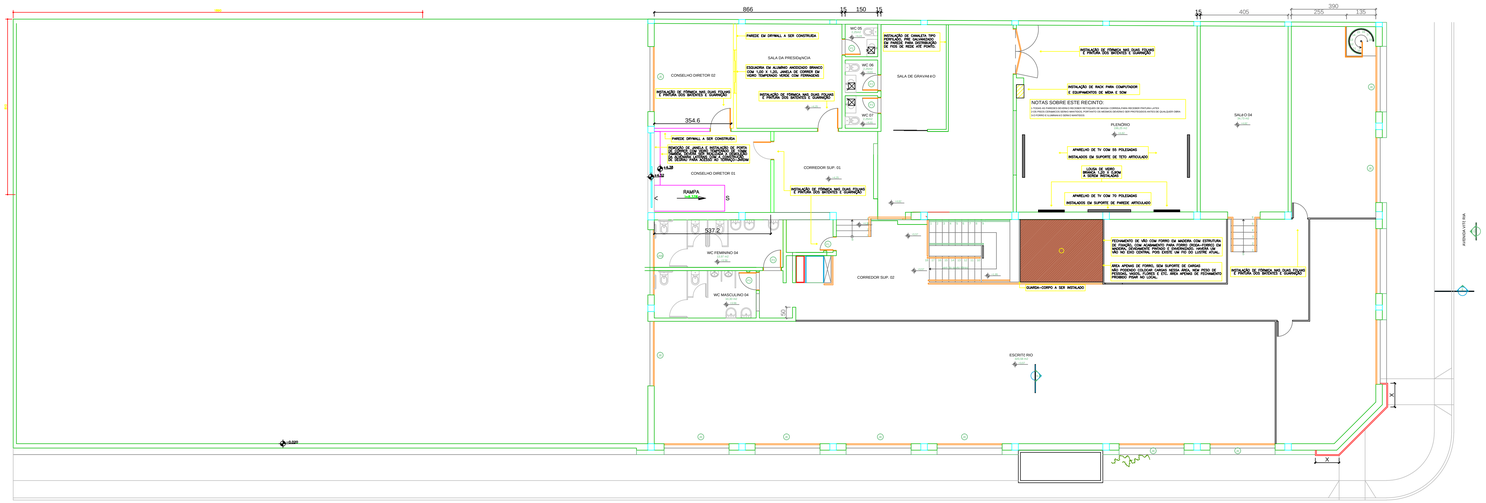


PAVIMENTO TÉRREO

| REVISÃO | DATA | DESCRIÇÃO | APROV |
|---|---|---|---|
| 00 | 17/03/2021 | EMISSÃO INICIAL | PAULO |
| | | | |
| | | | |
| | | | |


JHRIZZO ENGENHARIA LTDA
Av. Cassiano Ricardo, n. 71 - Andar 3
Jd. Aquarius - S=o Jos=dos Campos/SP
Cel: (11) 97201-9380 - Fone: (12) 3901-8679
Paulo@jhrizzo.com.br - contato@jhrizzo.com.br
www.JHRizzo.com.br
JHRizzo Engenharia
+55 12 99788-3360


CLIENTE: CRC - ESPIRITO SANTO
CNPJ: 28.163.343/0001-96

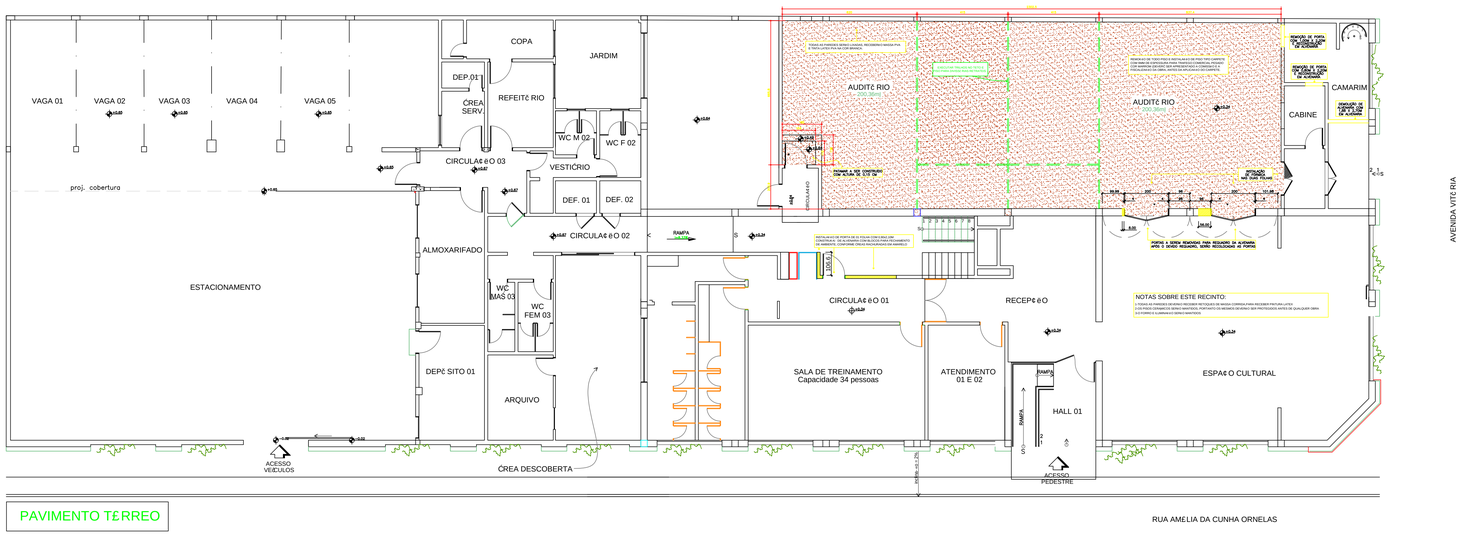LOCAL DOS SERVIÇOS DE ENGENHARIA: RUA AMÉLIA DA CUNHA ORNELAS, 30 - BAIRRO: BENTO FERREIRA
CEP- 29050-620 - VITÓRIA - ES

SERVIÇOS DE ENGENHARIA: REFORMA E CONTRUÇÃO DE TERRAÇO-JARDIM
PASTA: DM0685

ASSUNTO: PAGINAÇÃO DO PISO
FOLHA: ARQ. 01/04

NOTAS: EDIFICAÇÃO COM 2 PAVIMENTOS.

| DATA | ESCALA | DESENHISTA | RESPONSÁVEL TÉCNICO | CREA NO |
|---|---|---|---|---|
| 17/03/2021 | 1:100 | PAULO RIZZO | PAULO RIZZO | 060111917-5 |

ASSINATURA DO RESPONSÁVEL TÉCNICO

ART NO: 28027230210340037